GardenDeco®
strutture in legno

28 Bedford 2,2x3

GardenDeco®
strutture in legno

Posizione pareti

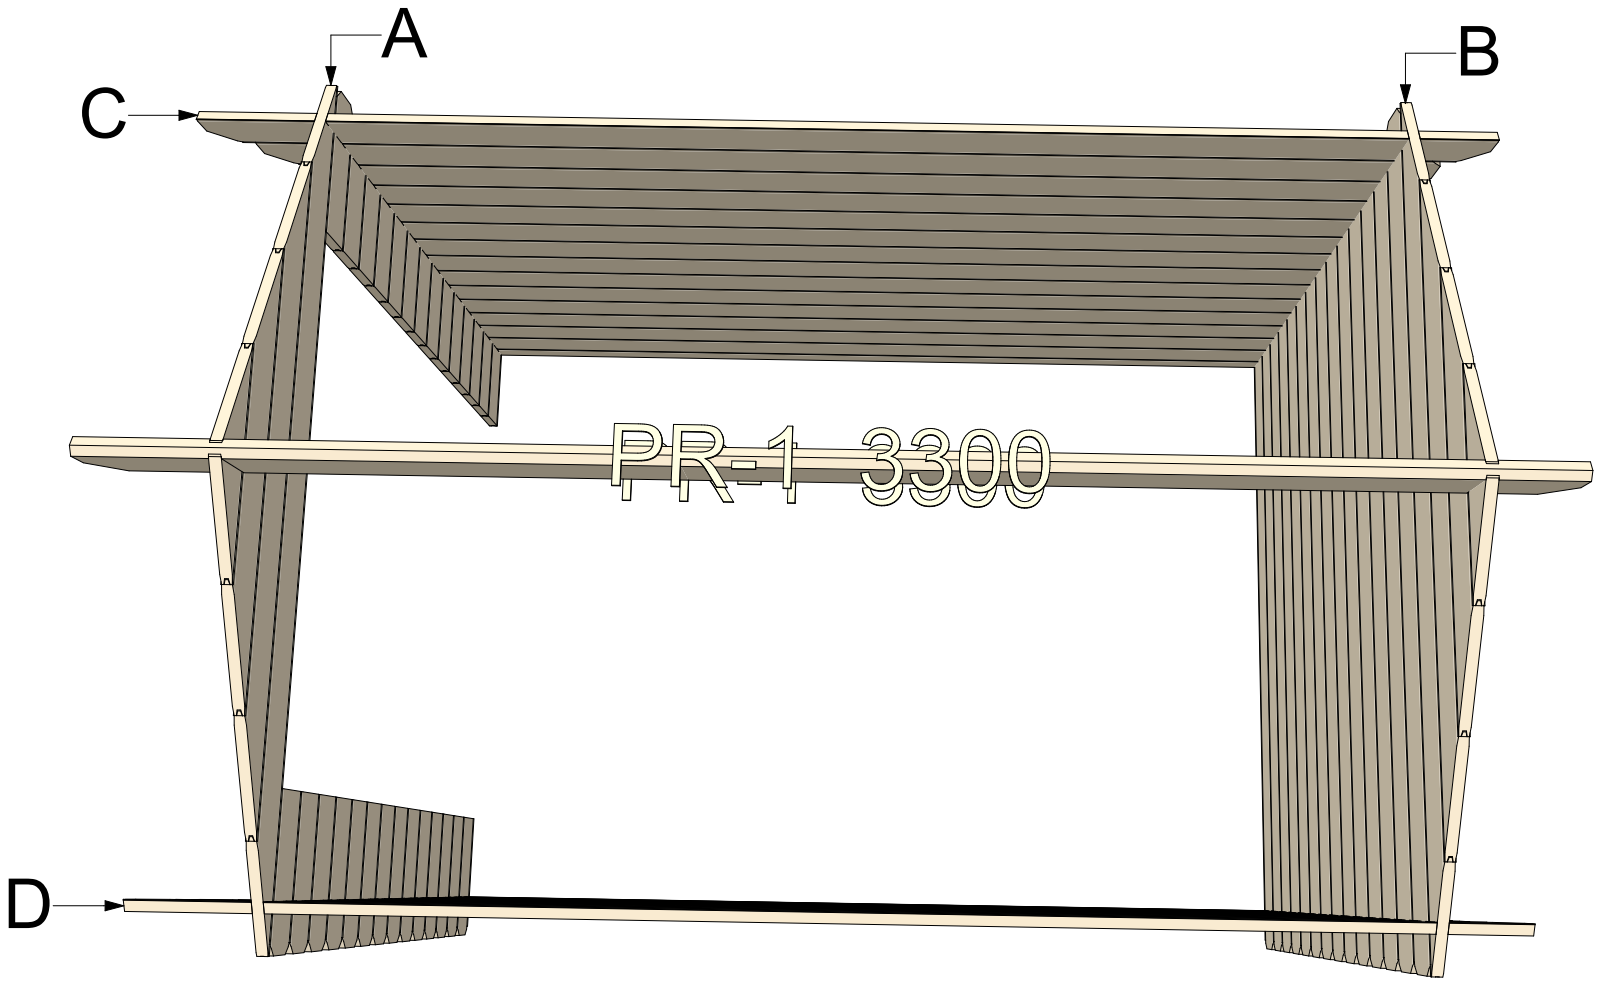

Thickness:	Project name:	Project ID:	Year:	Page:
28	Bedford	2,2x3	2021	2

GardenDeco®
strutture in legno

Travetti sotto pavimento 1:40

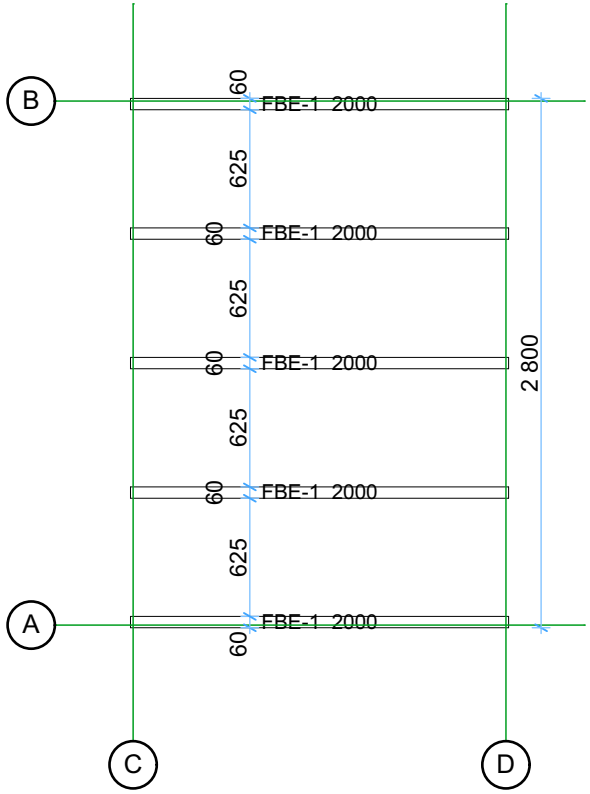

Pavimento 20mm 1:40

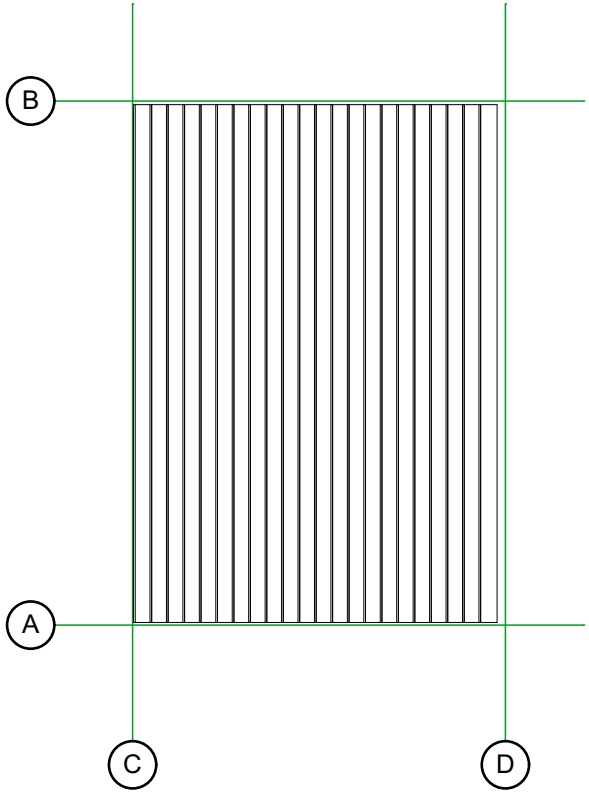

Thickness:	Project name:	Project ID:	Year:	Page:
28	Bedford	2,2x3	2021	3

GardenDeco® strutture in legno

1:40

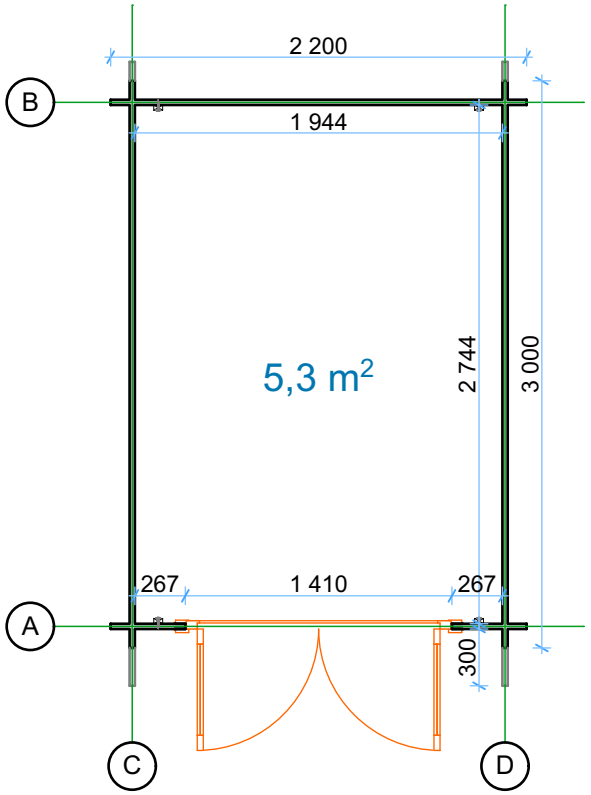

Tavole tetto 20mm 1:40

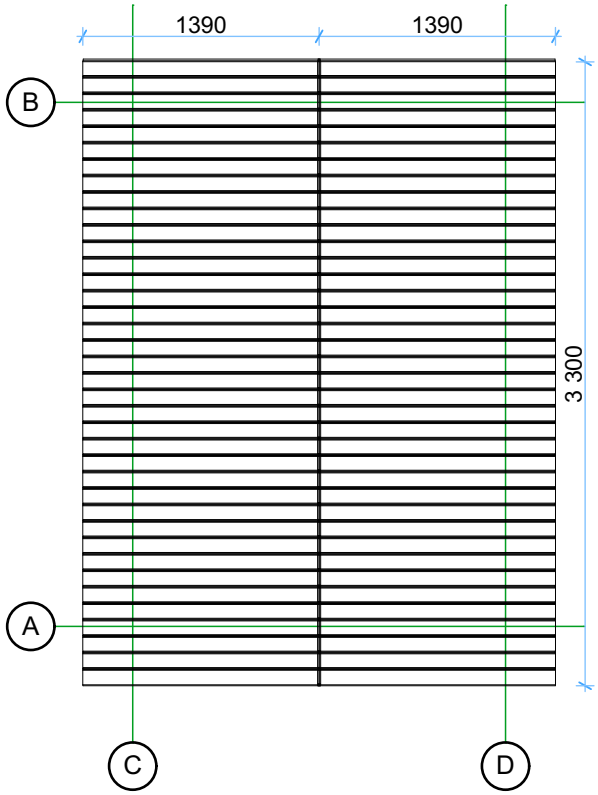

Thickness:	Project name:	Project ID:	Year:	Page:
28	Bedford	2,2x3	2021	4

Parete A 1:40

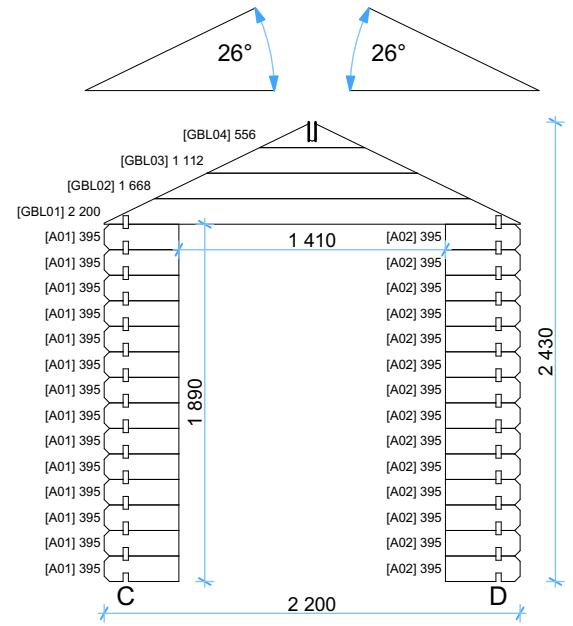

Parete C 1:40

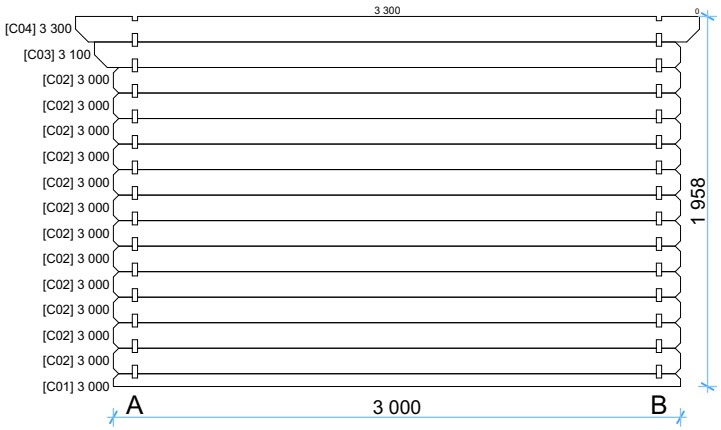

Parete B 1:40

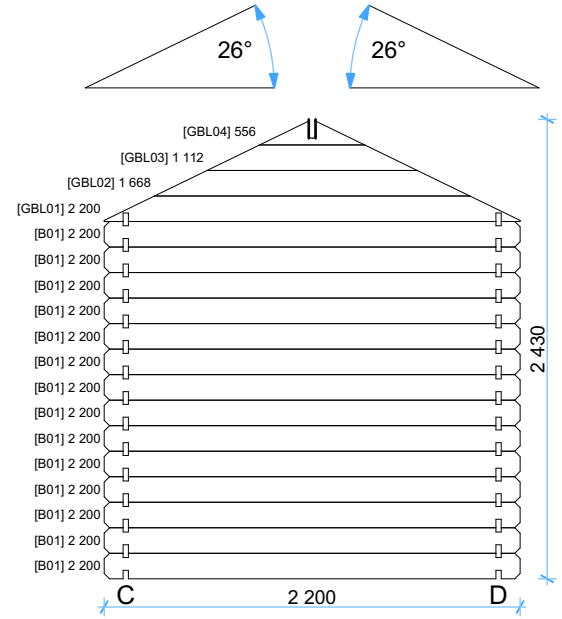

Parete D 1:40

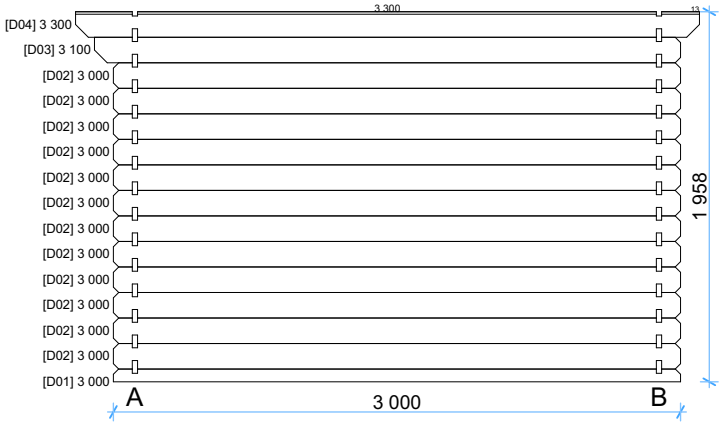

Thickness:	Project name:	Project ID:	Year:	Page:
28	Bedford	2,2x3	2021	5

Windows and doors list							
Barcode	**Type-quality**	**Wall Thickness**	**W x H Size**	**Orientation**	**Glazing**	**Quantity**	**3D Axonometry**
185140-2	Door - Economy	28	1 400×1 850	R	50% glass, single glazed	1	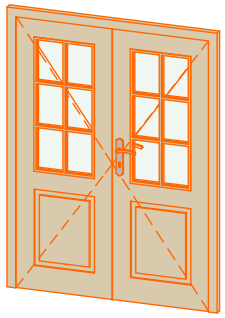

Thickness:	Project name:	Project ID:	Year:	Page:
28	Bedford	2,2x3	2021	6