GardenDeco
casette in legno

44 Stable Nr.1

GardenDeco
casette in legno

posizione pareti

1:150

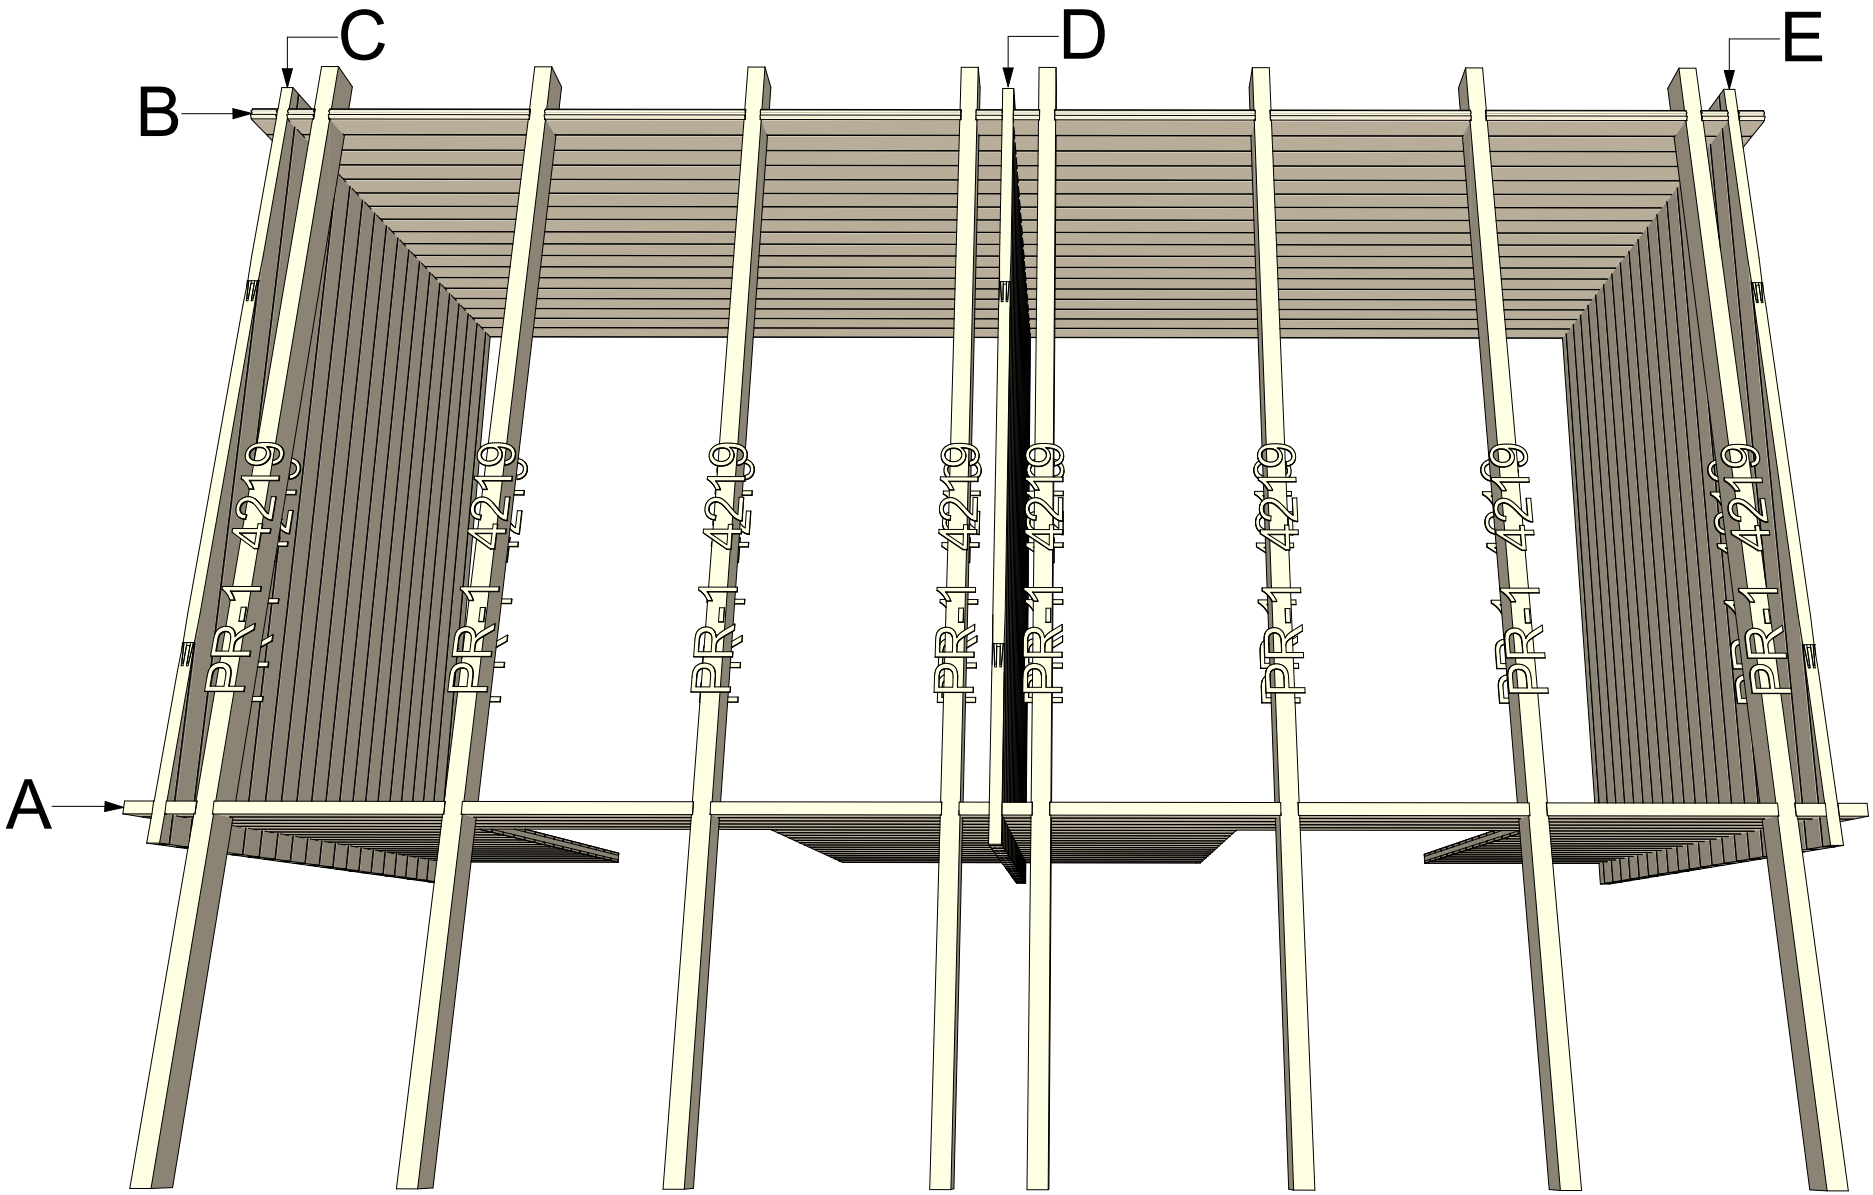

Thickness:	Project name:	Project ID:	Year:	Page:
44	Stable	Nr.1	2021	2

GardenDeco
casette in legno

Travetti sotto la struttura 44 x 60 — 1:50

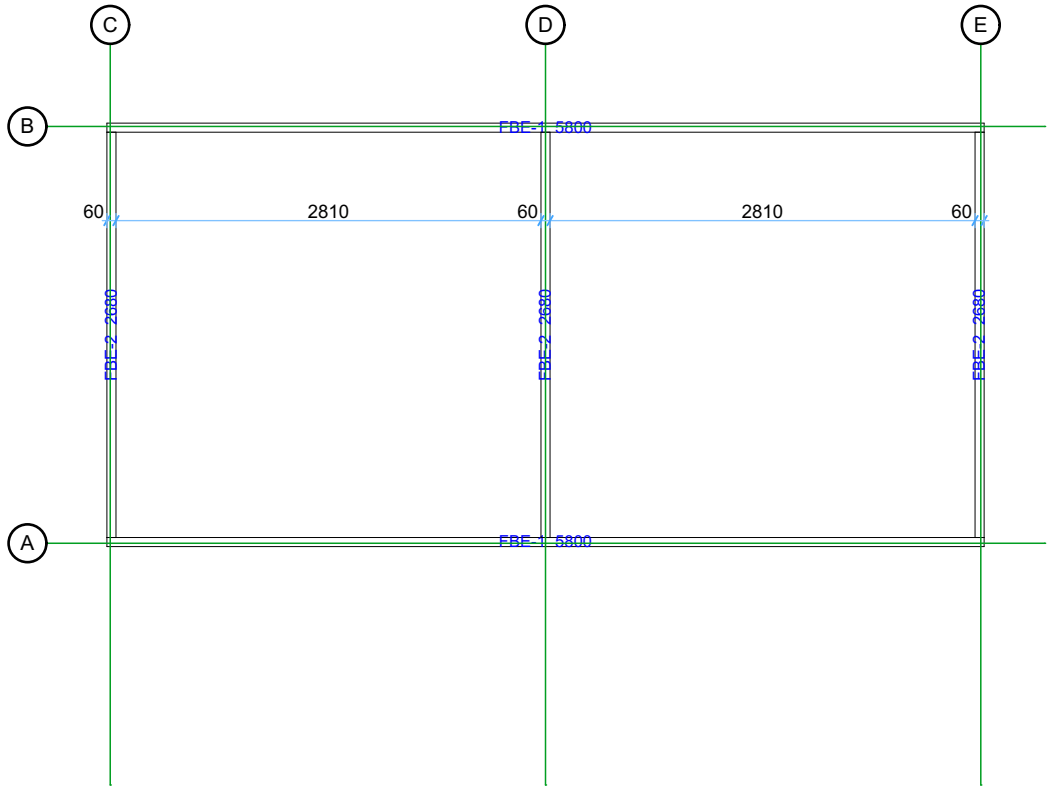

Thickness:	Project name:	Project ID:	Year:	Page:
44	Stable	Nr.1	2021	3

GardenDeco
casette in legno

Planimetria 1:50

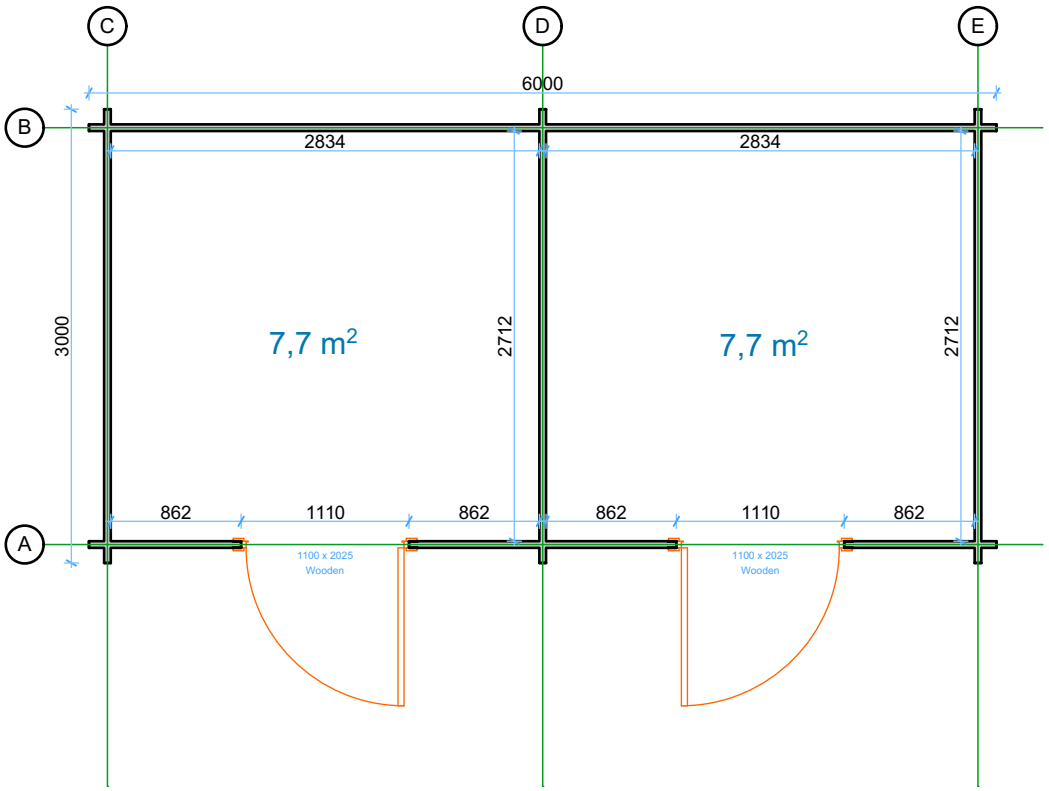

Tetto 1:50

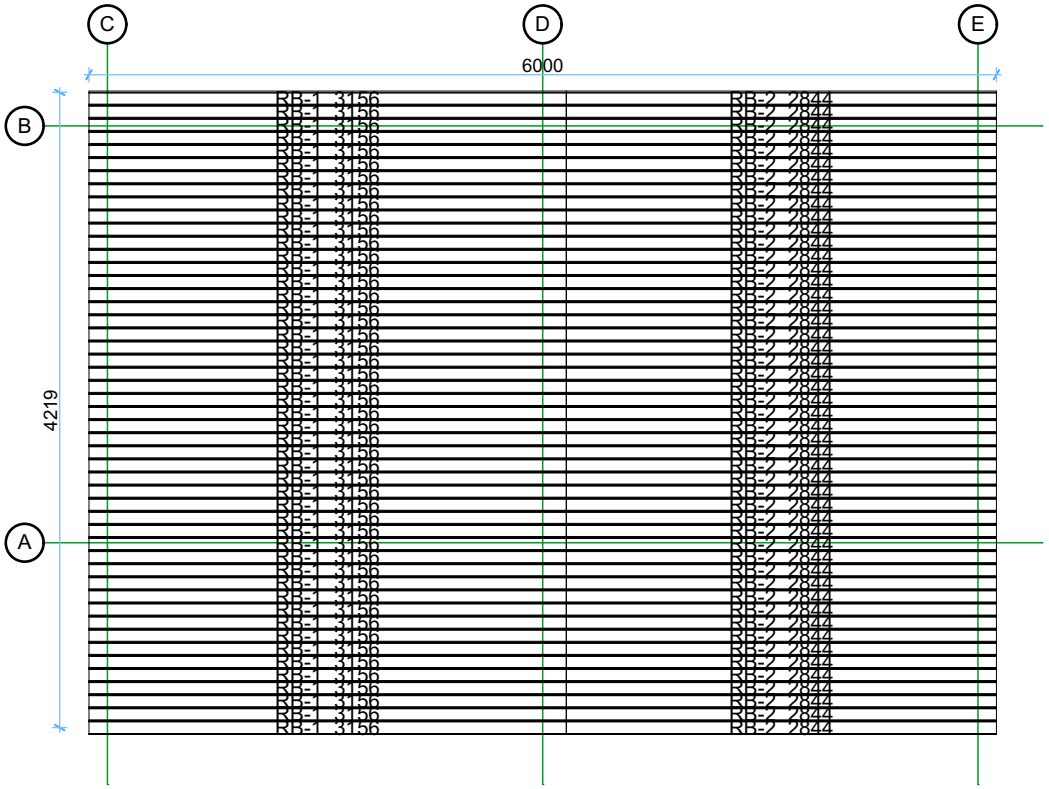

Thickness:	Project name:	Project ID:	Year:	Page:
44	Stable	Nr.1	2021	4

GardenDeco
casette in legno

Parete A 1:50

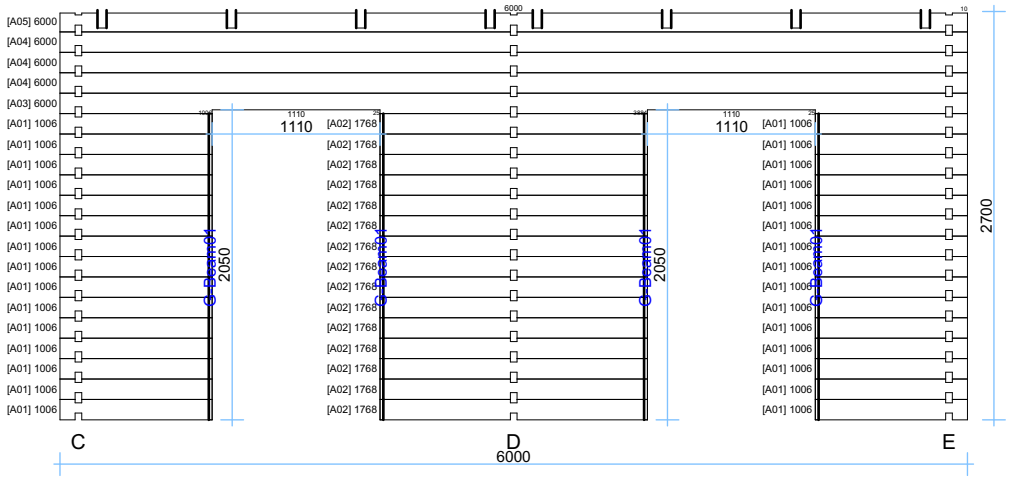

Parete B 1:50

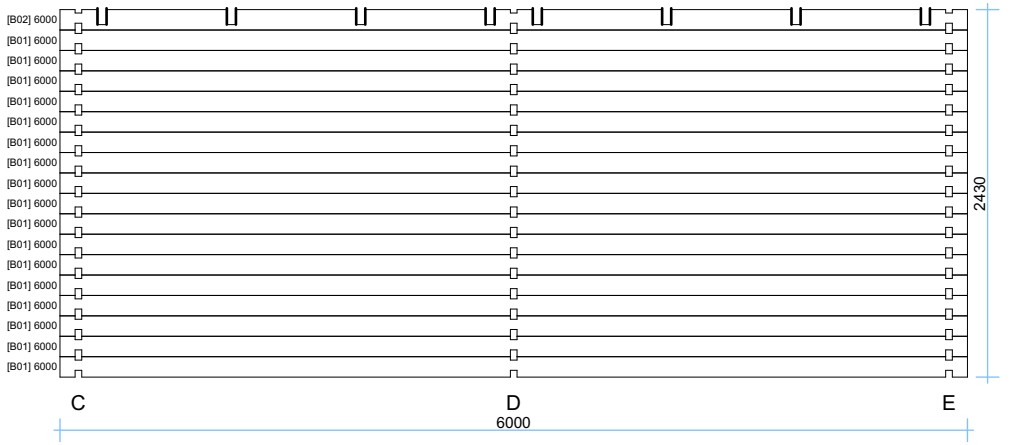

Thickness:	Project name:	Project ID:	Year:	Page:
44	Stable	Nr.1	2021	5

Parete 1:50

C

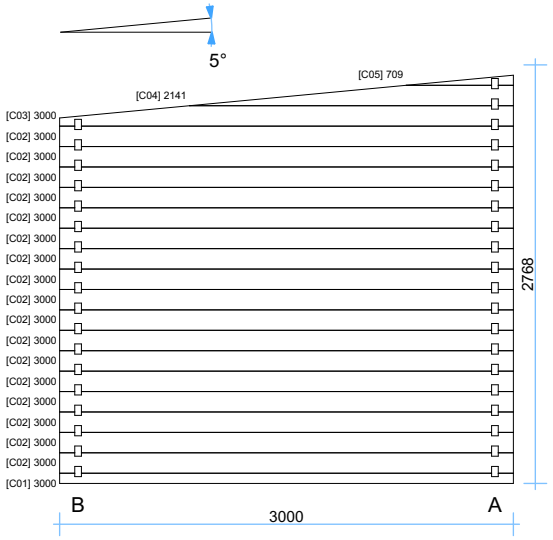

Parete D 1:50

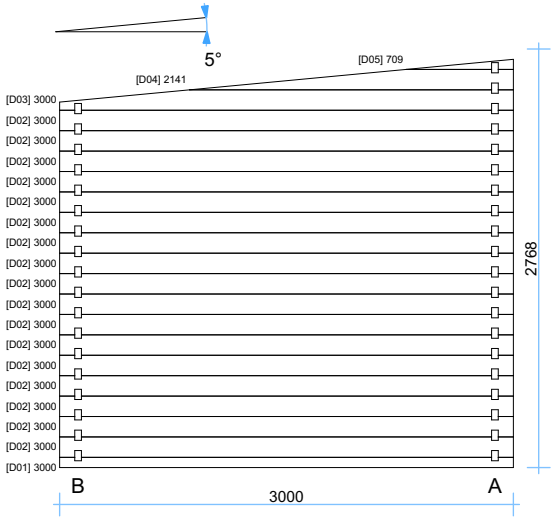

Parete E 1:50

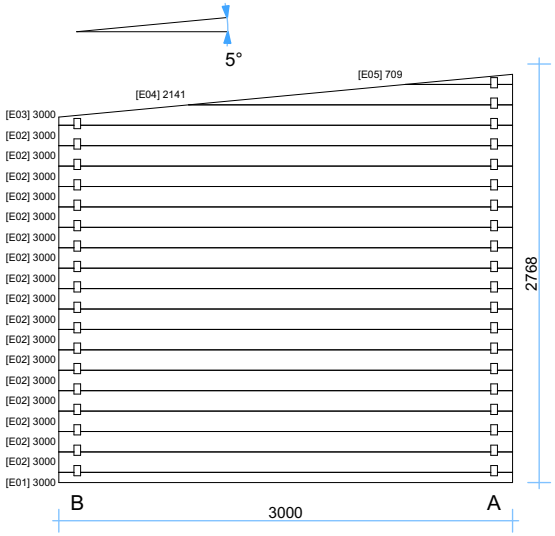

Thickness:	Project name:	Project ID:	Year:	Page:
44	Stable	Nr.1	2021	6

Storm braces

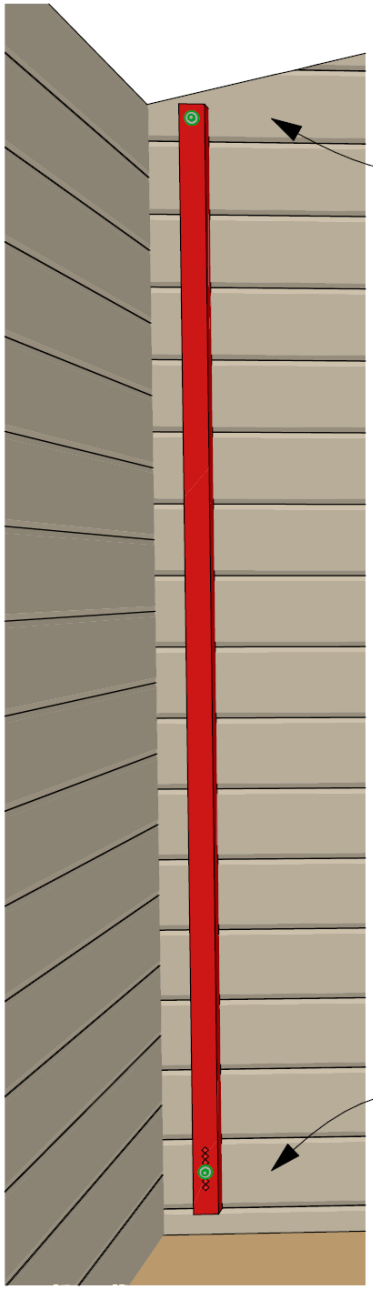

GardenDeco
casette in legno

Windows and doors list					
Type-quality	**W x H Size**	**Orientation**	**Glazing**	**Quantity**	**3D Axonometry**
Door - Wooden	1100×2025	L	Full wood	1	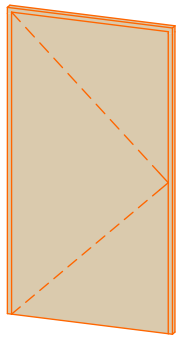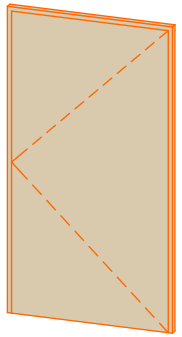
Door - Wooden	1100×2025	R	Full wood	1