GardenDeco
casette in legno

44 Stable nr.2

GardenDeco
casette in legno

Planimetria 1:40

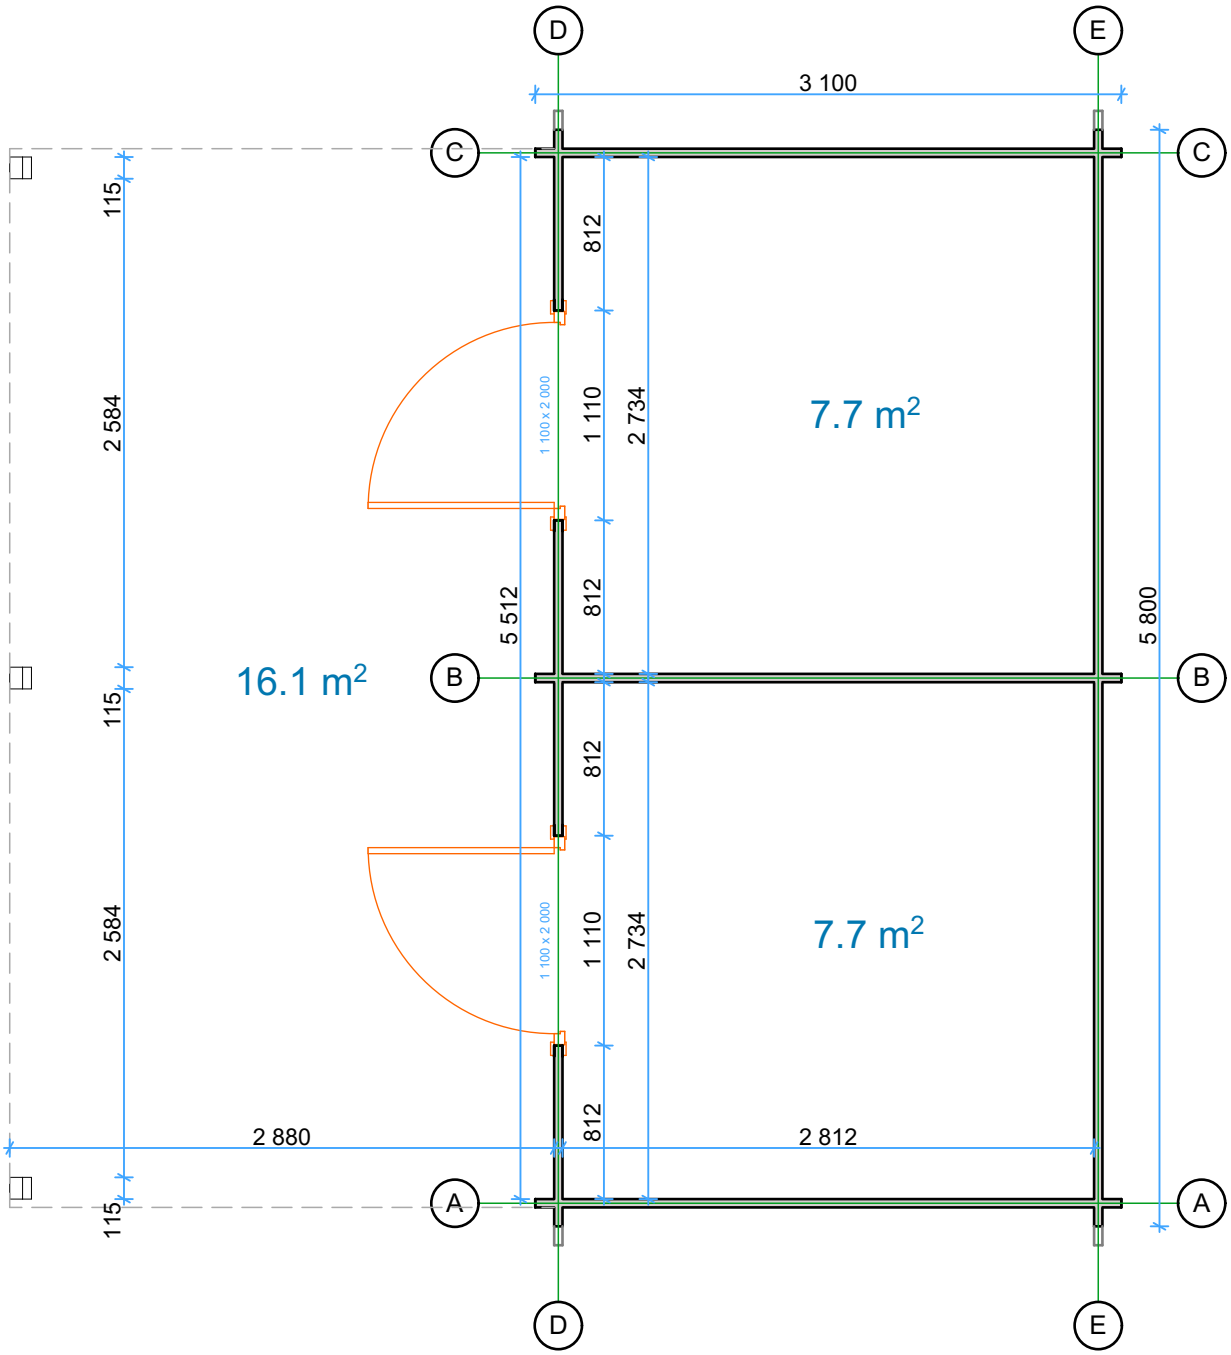

Thickness:	Project name:	Project ID:	Year:	Page:
44	Stable nr.2	#Project ID	2023	2

GardenDeco
casette in legno

Tavole tetto 1:40

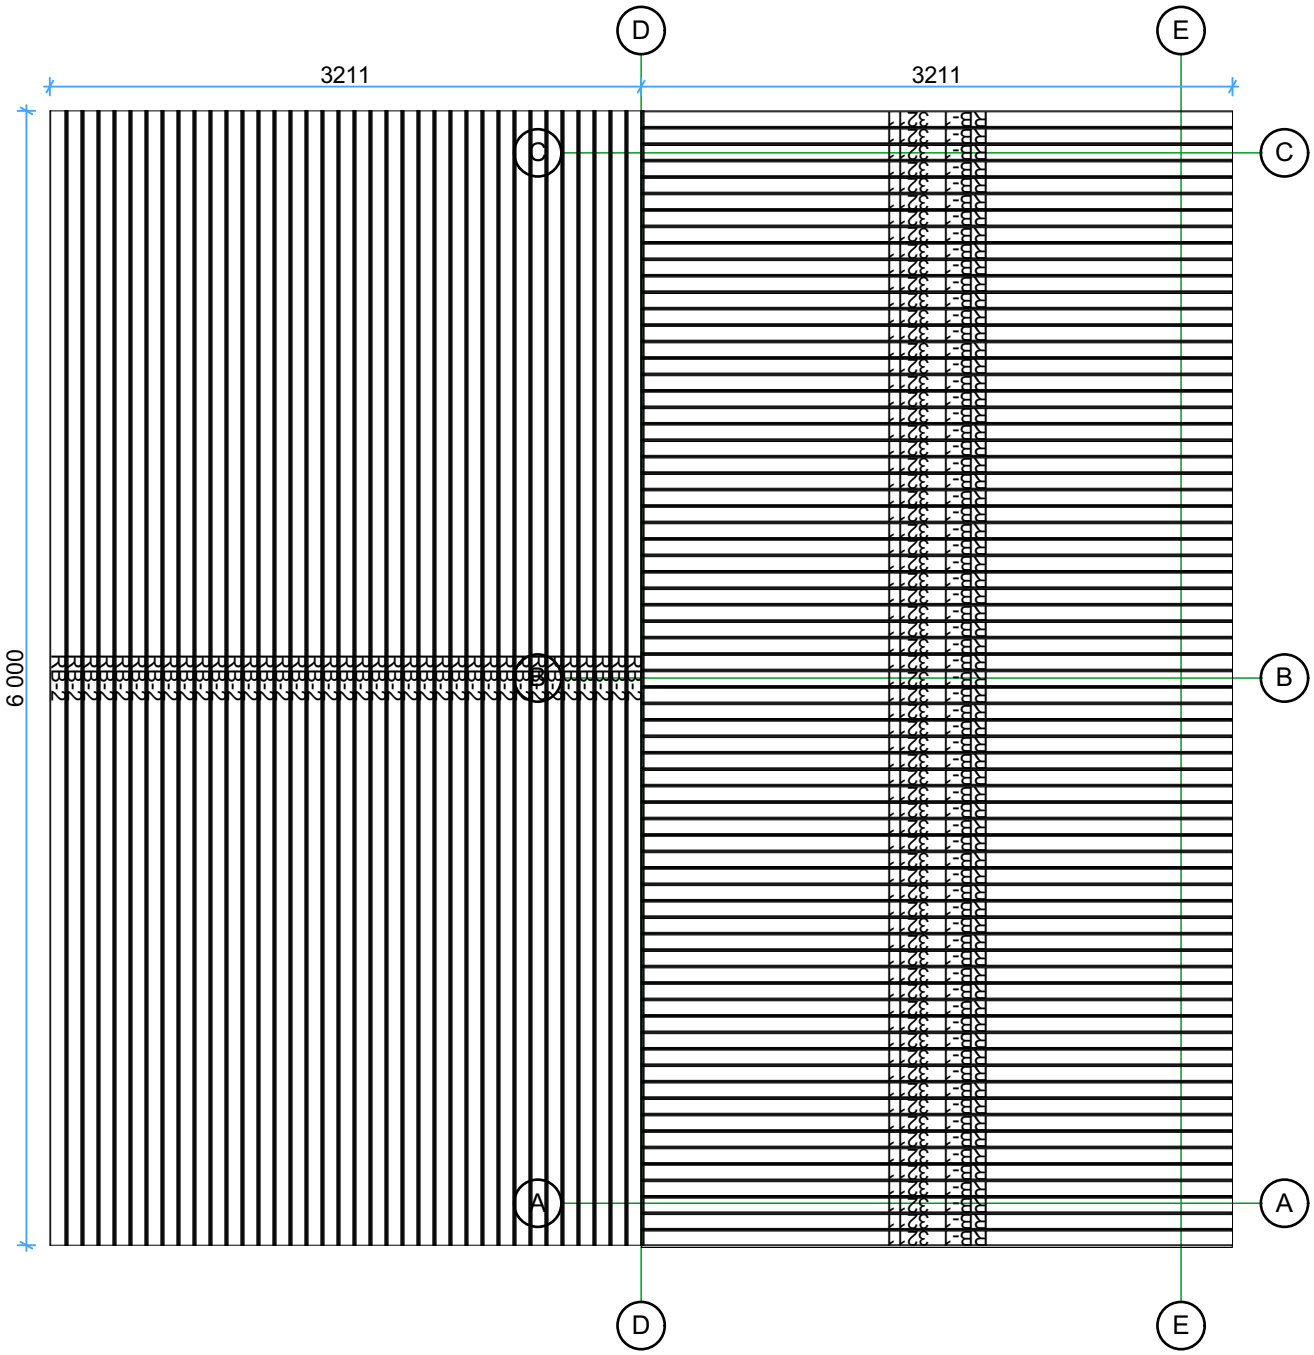

Thickness:	Project name:	Project ID:	Year:	Page:
44	Stable nr.2	#Project ID	2023	3

GardenDeco
casette in legno

posizione pareti

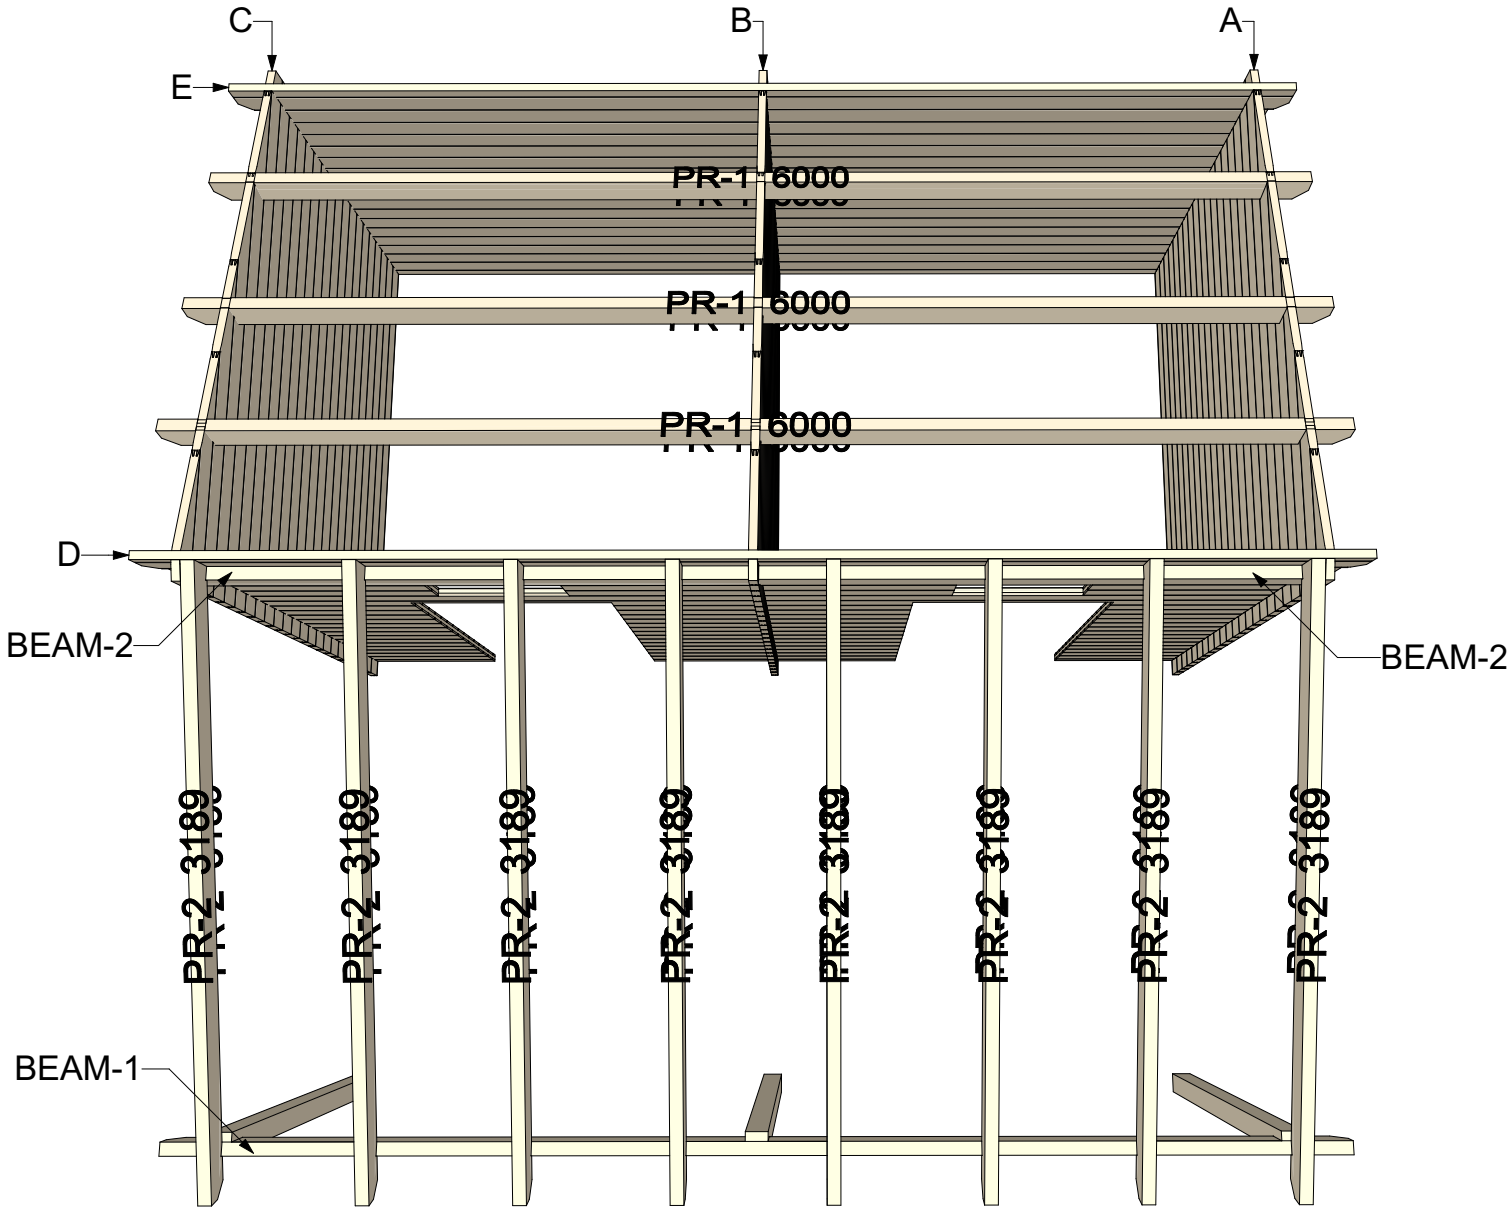

Thickness:	Project name:	Project ID:	Year:	Page:
44	Stable nr.2	#Project ID	2023	4

GardenDeco
casette in legno

Parete A 1:45

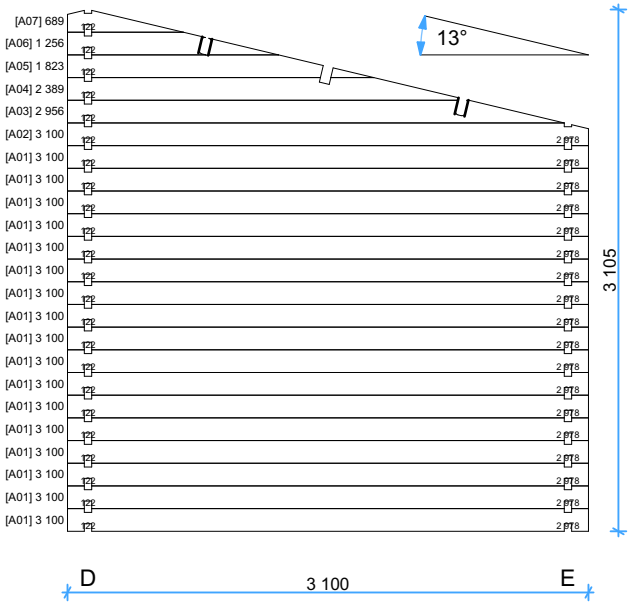

Parete C 1:45

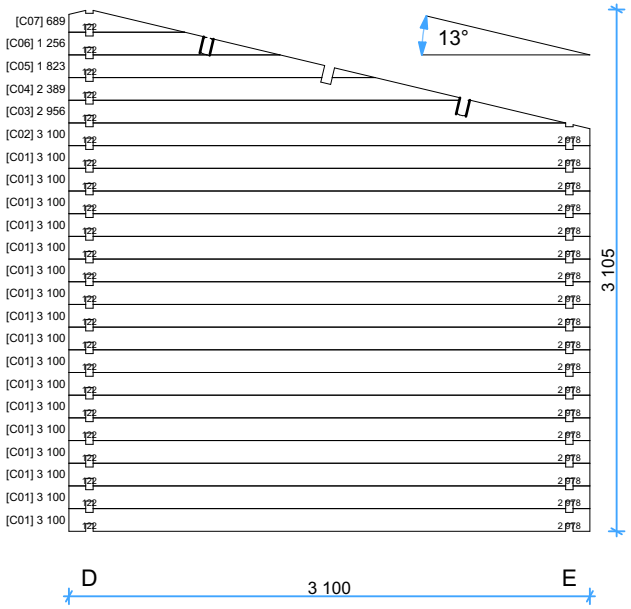

Parete B 1:45

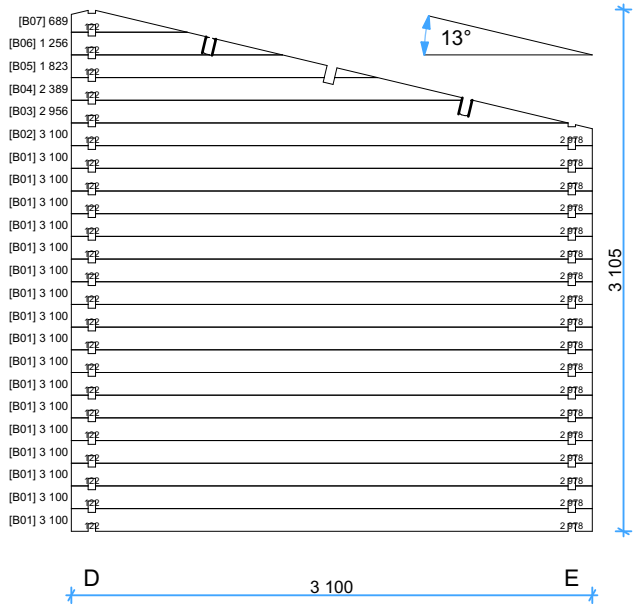

Thickness:	Project name:	Project ID:	Year:	Page:
44	Stable nr.2	#Project ID	2023	5

Parete D 1:40

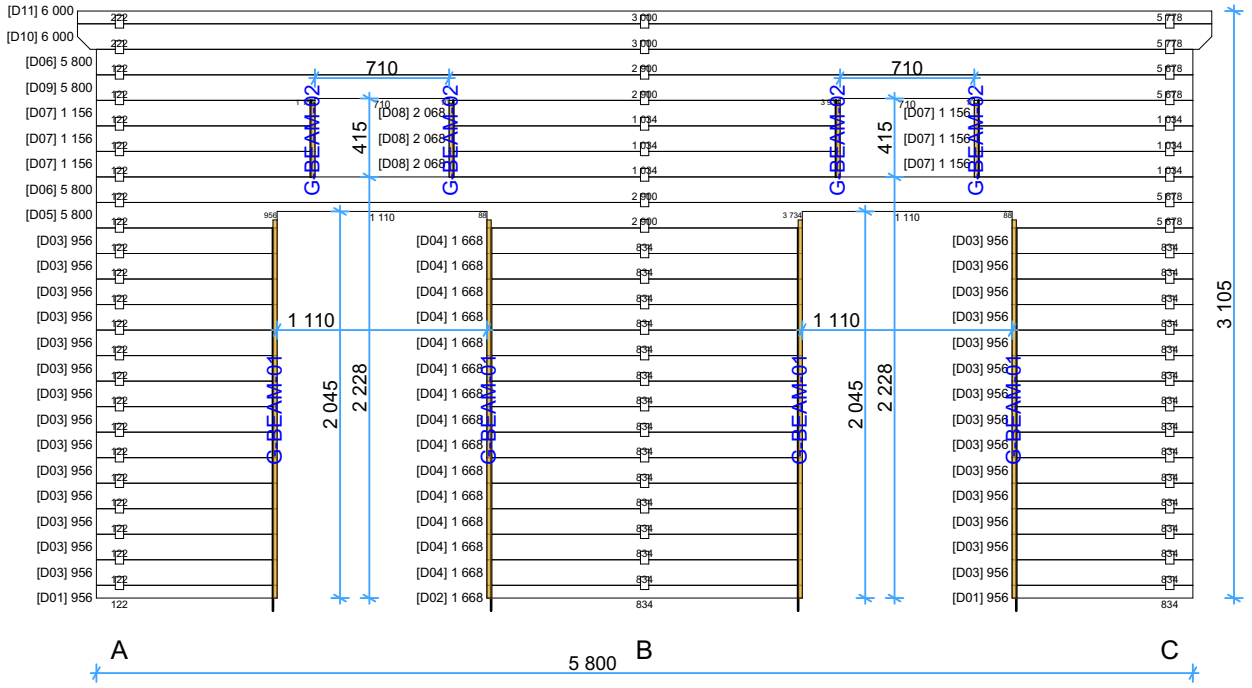

Parete E 1:40

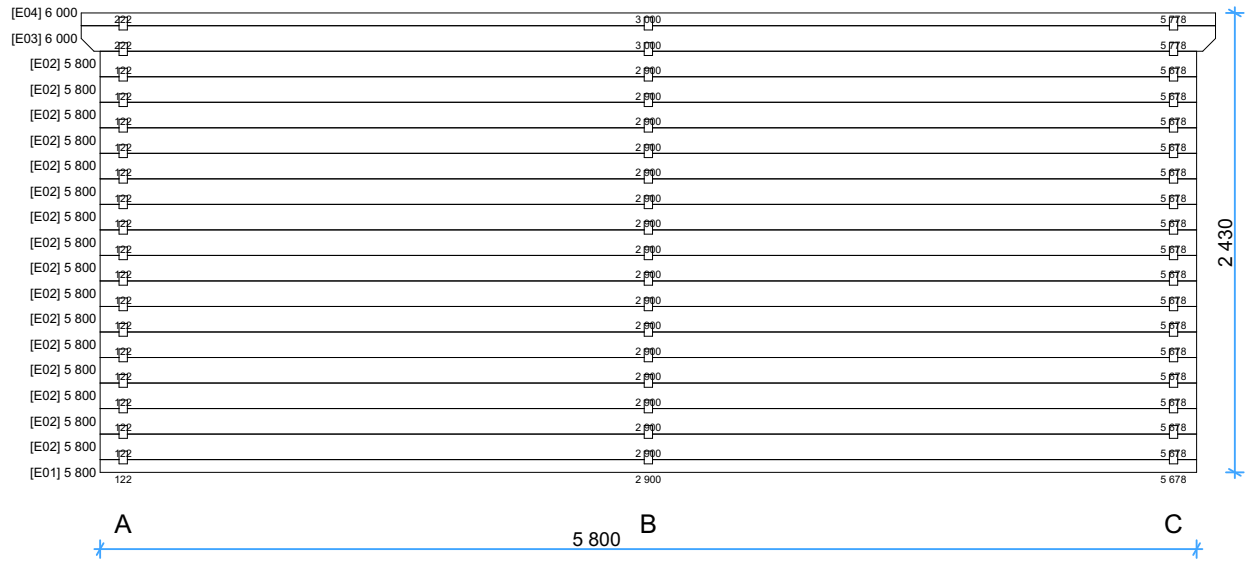

Thickness:	Project name:	Project ID:	Year:	Page:
44	Stable nr.2	#Projec	2023	6

GardenDeco
casette in legno

44mm Stable nr.2 Windows and doors list							
Type-quality	**Barcode**	**Wall Thickness**	**W x H Size**	**Orientation**	**Glazing**	**Quantity**	**3D Axonometry**
Door - Premium	P198104-1	44	1 100×2 000	L	Full wood	1	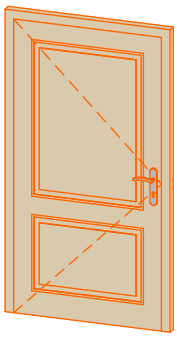
Door - Premium	P198104-1	44	1 100×2 000	R	Full wood	1	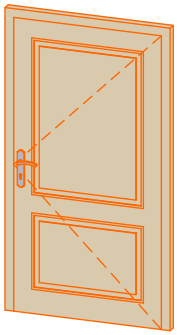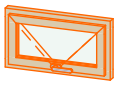
Window - Premium	PP3970	44	700×390		Double glazed	2